


A101

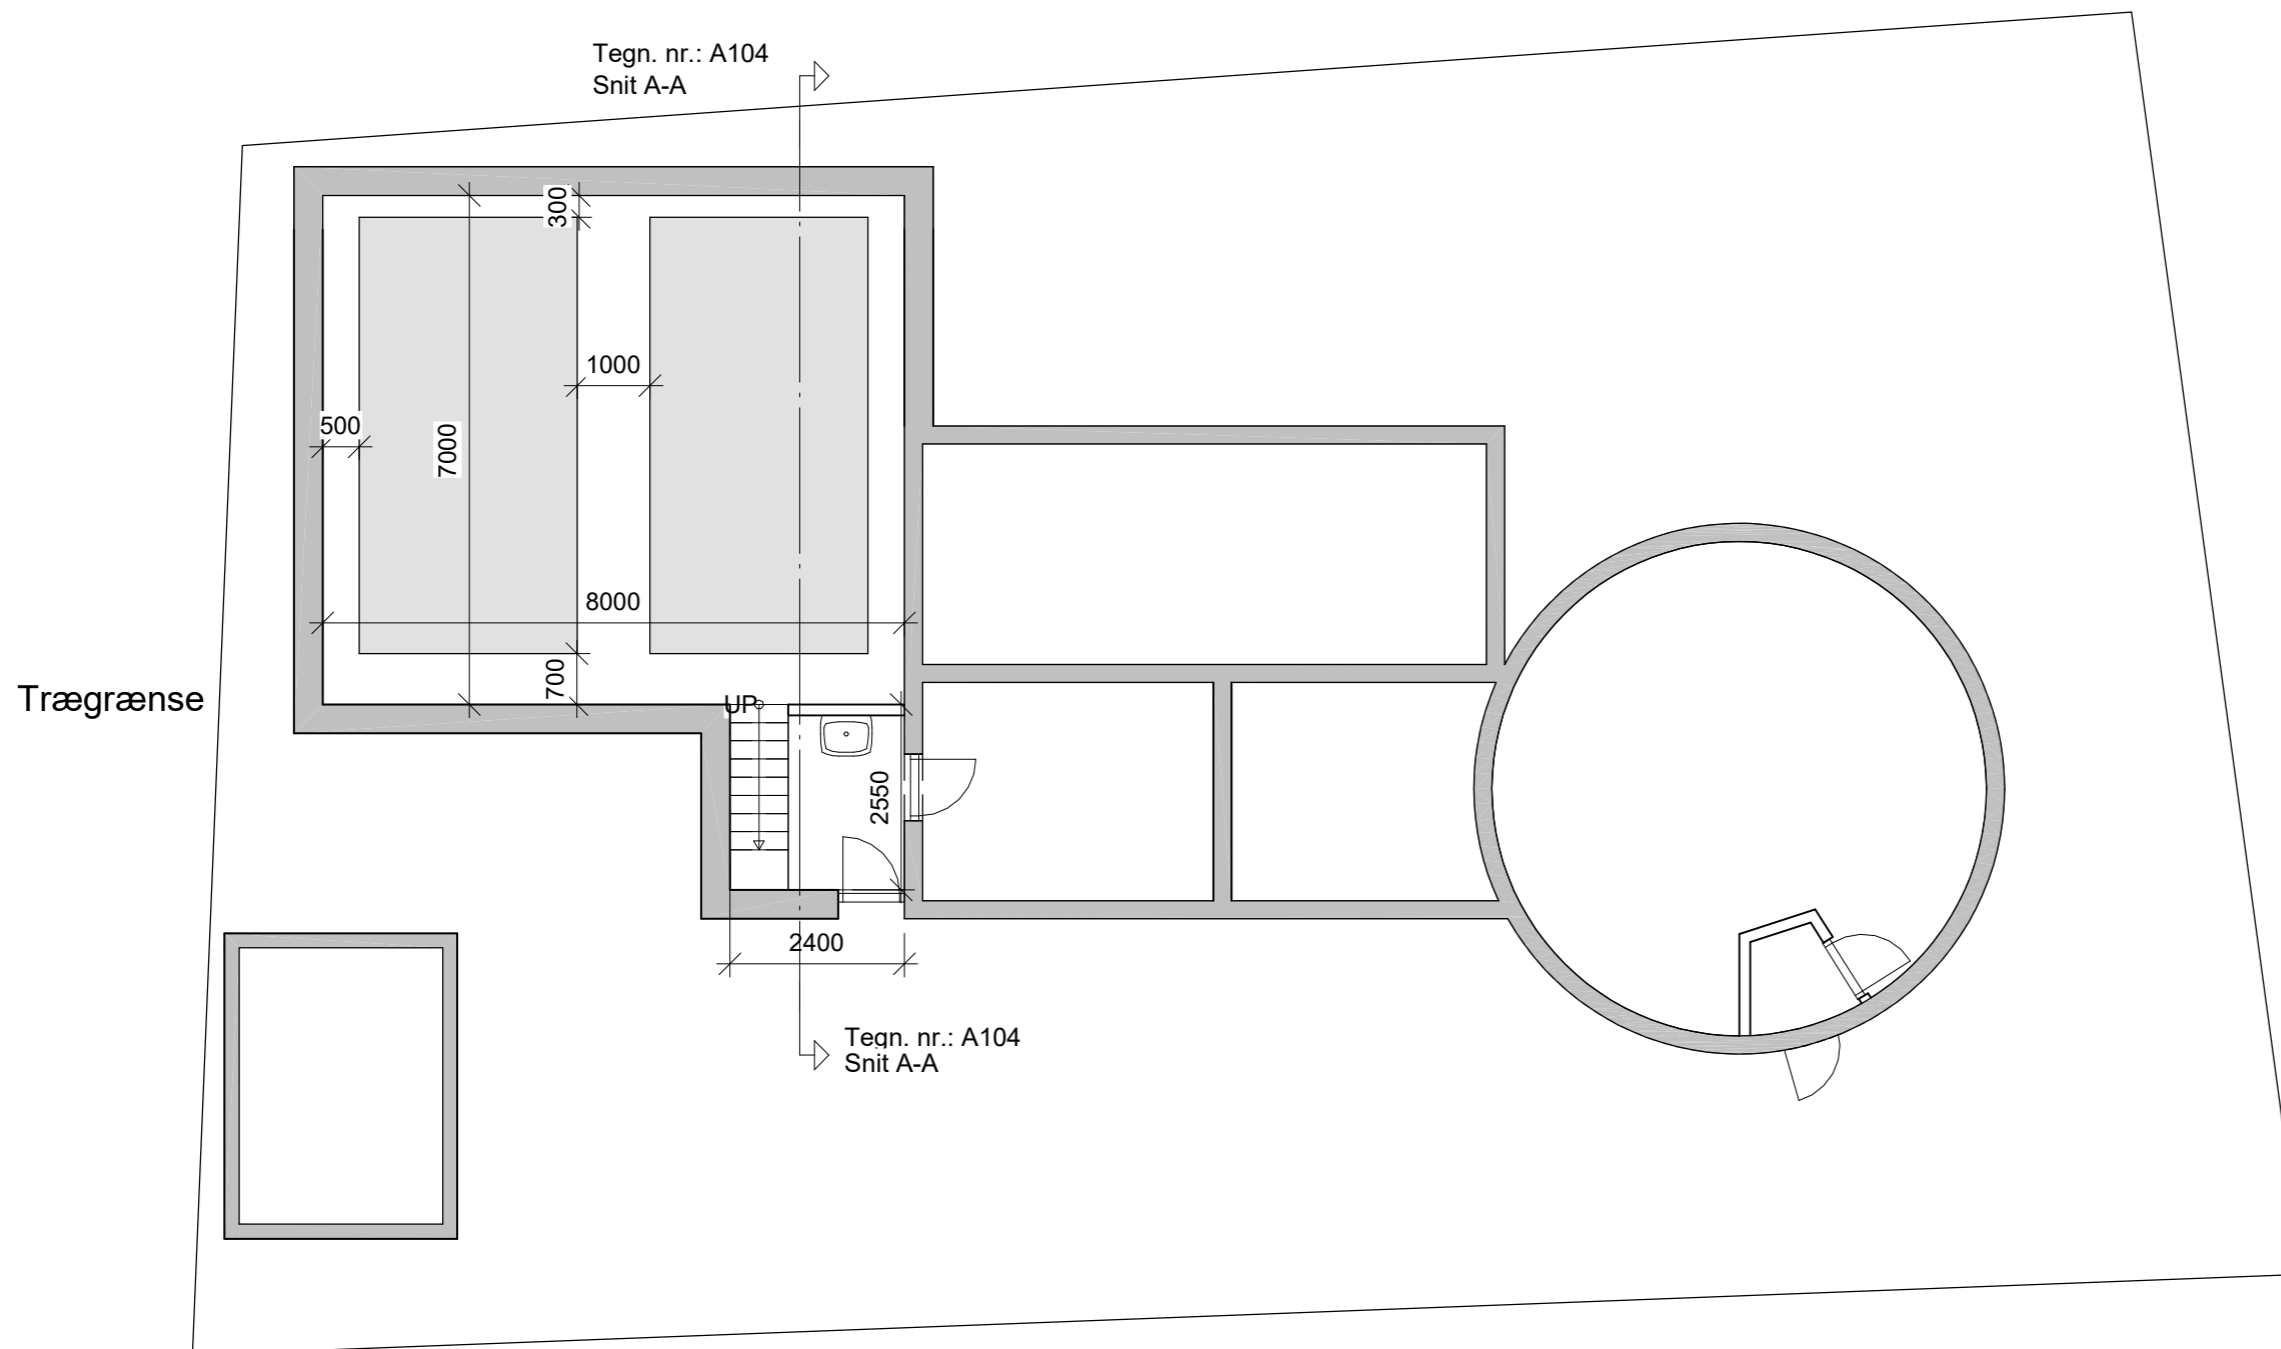

Revision:

Tegn/Godk:

Dato:

Sag:
Nysøvænget 15

Tegn. nr.

A101

Bygherre:
Terslev vandværk. Tilbygning

Emne:

Plan

Mål: 1 : 100

Format:

Tegn/Godk: RR

Kontrol: KO


Sag nr.: 17.115

Dato: 09/21/2017

Kim Olsson A/S
Rådgivende ingeniører FRI

Solrød Center 80, 2. sal • 2680 Solrød Strand
www.kim-olsson.dk • Tlf. 56 14 73 00 • Fax 56 14 74 00

A102

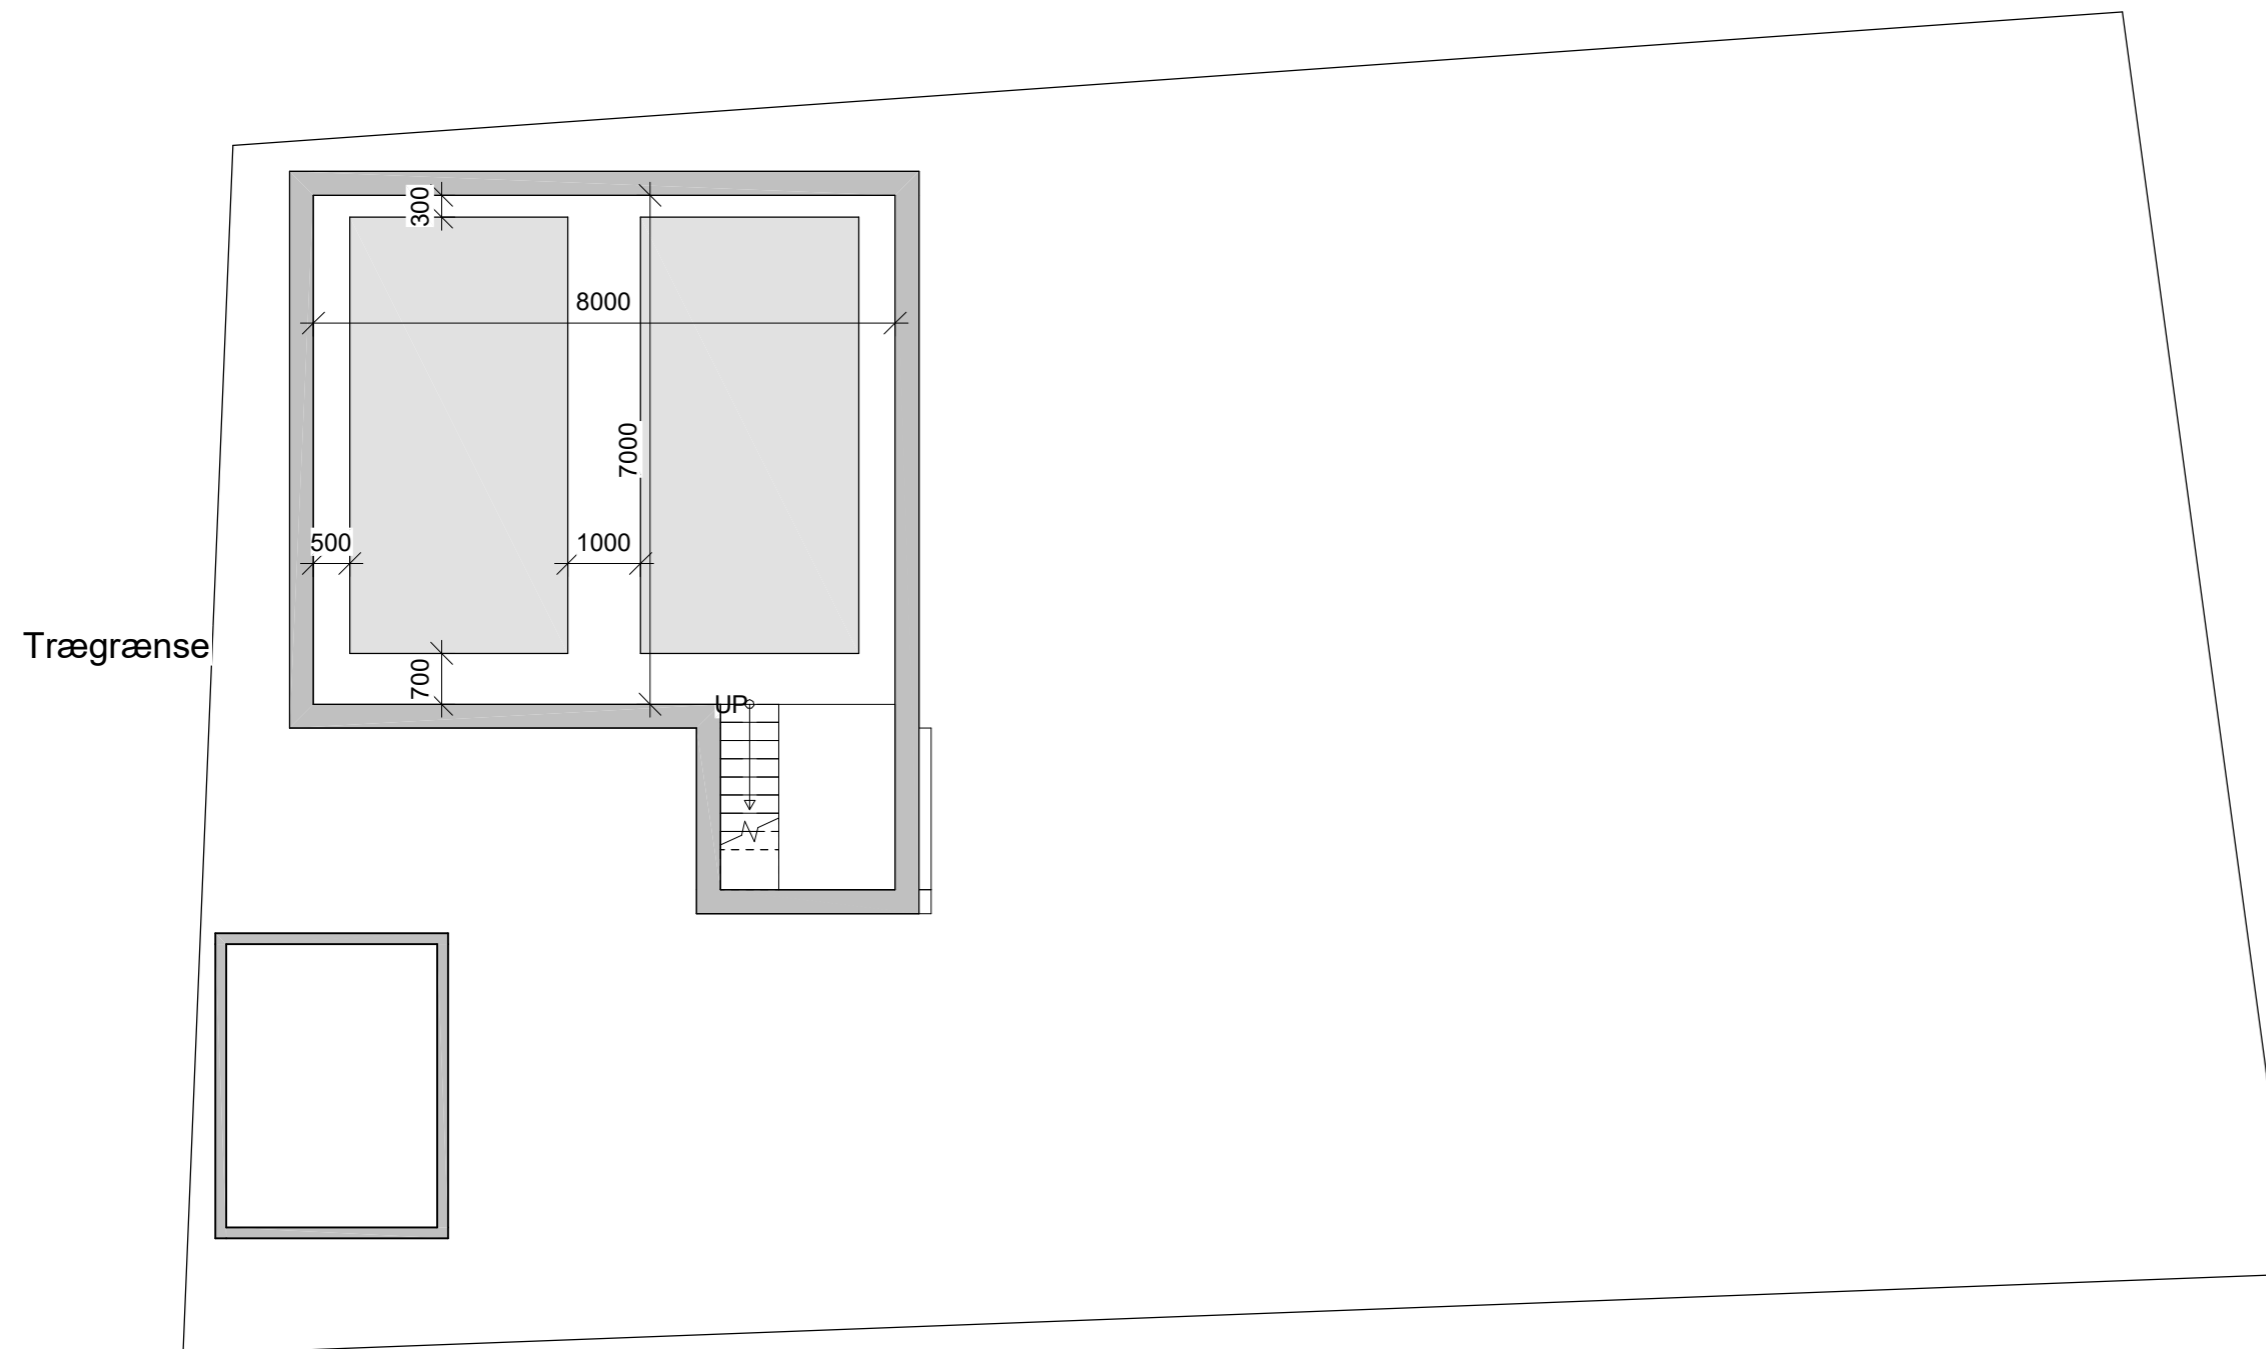

Revision:

Tegn/Godk:

Dato:

Sag:

Nysøvænget 15

Tegn. nr.

A102

Bygherre:

Terslev vandværk. Tilbygning

Emne:

Kælderplan

Mål: 1 : 100

Format:

Tegn/Godk: RR

Kontrol: KO

Sag nr.: 17.115

Dato: 09/21/2017


Kim Olsson A/S

Rådgivende ingeniører FRI

Solrød Center 80, 2. sal • 2680 Solrød Strand
www.kim-olsson.dk • Tlf. 56 14 73 00 • Fax 56 14 74 00

A103

Trægrænse

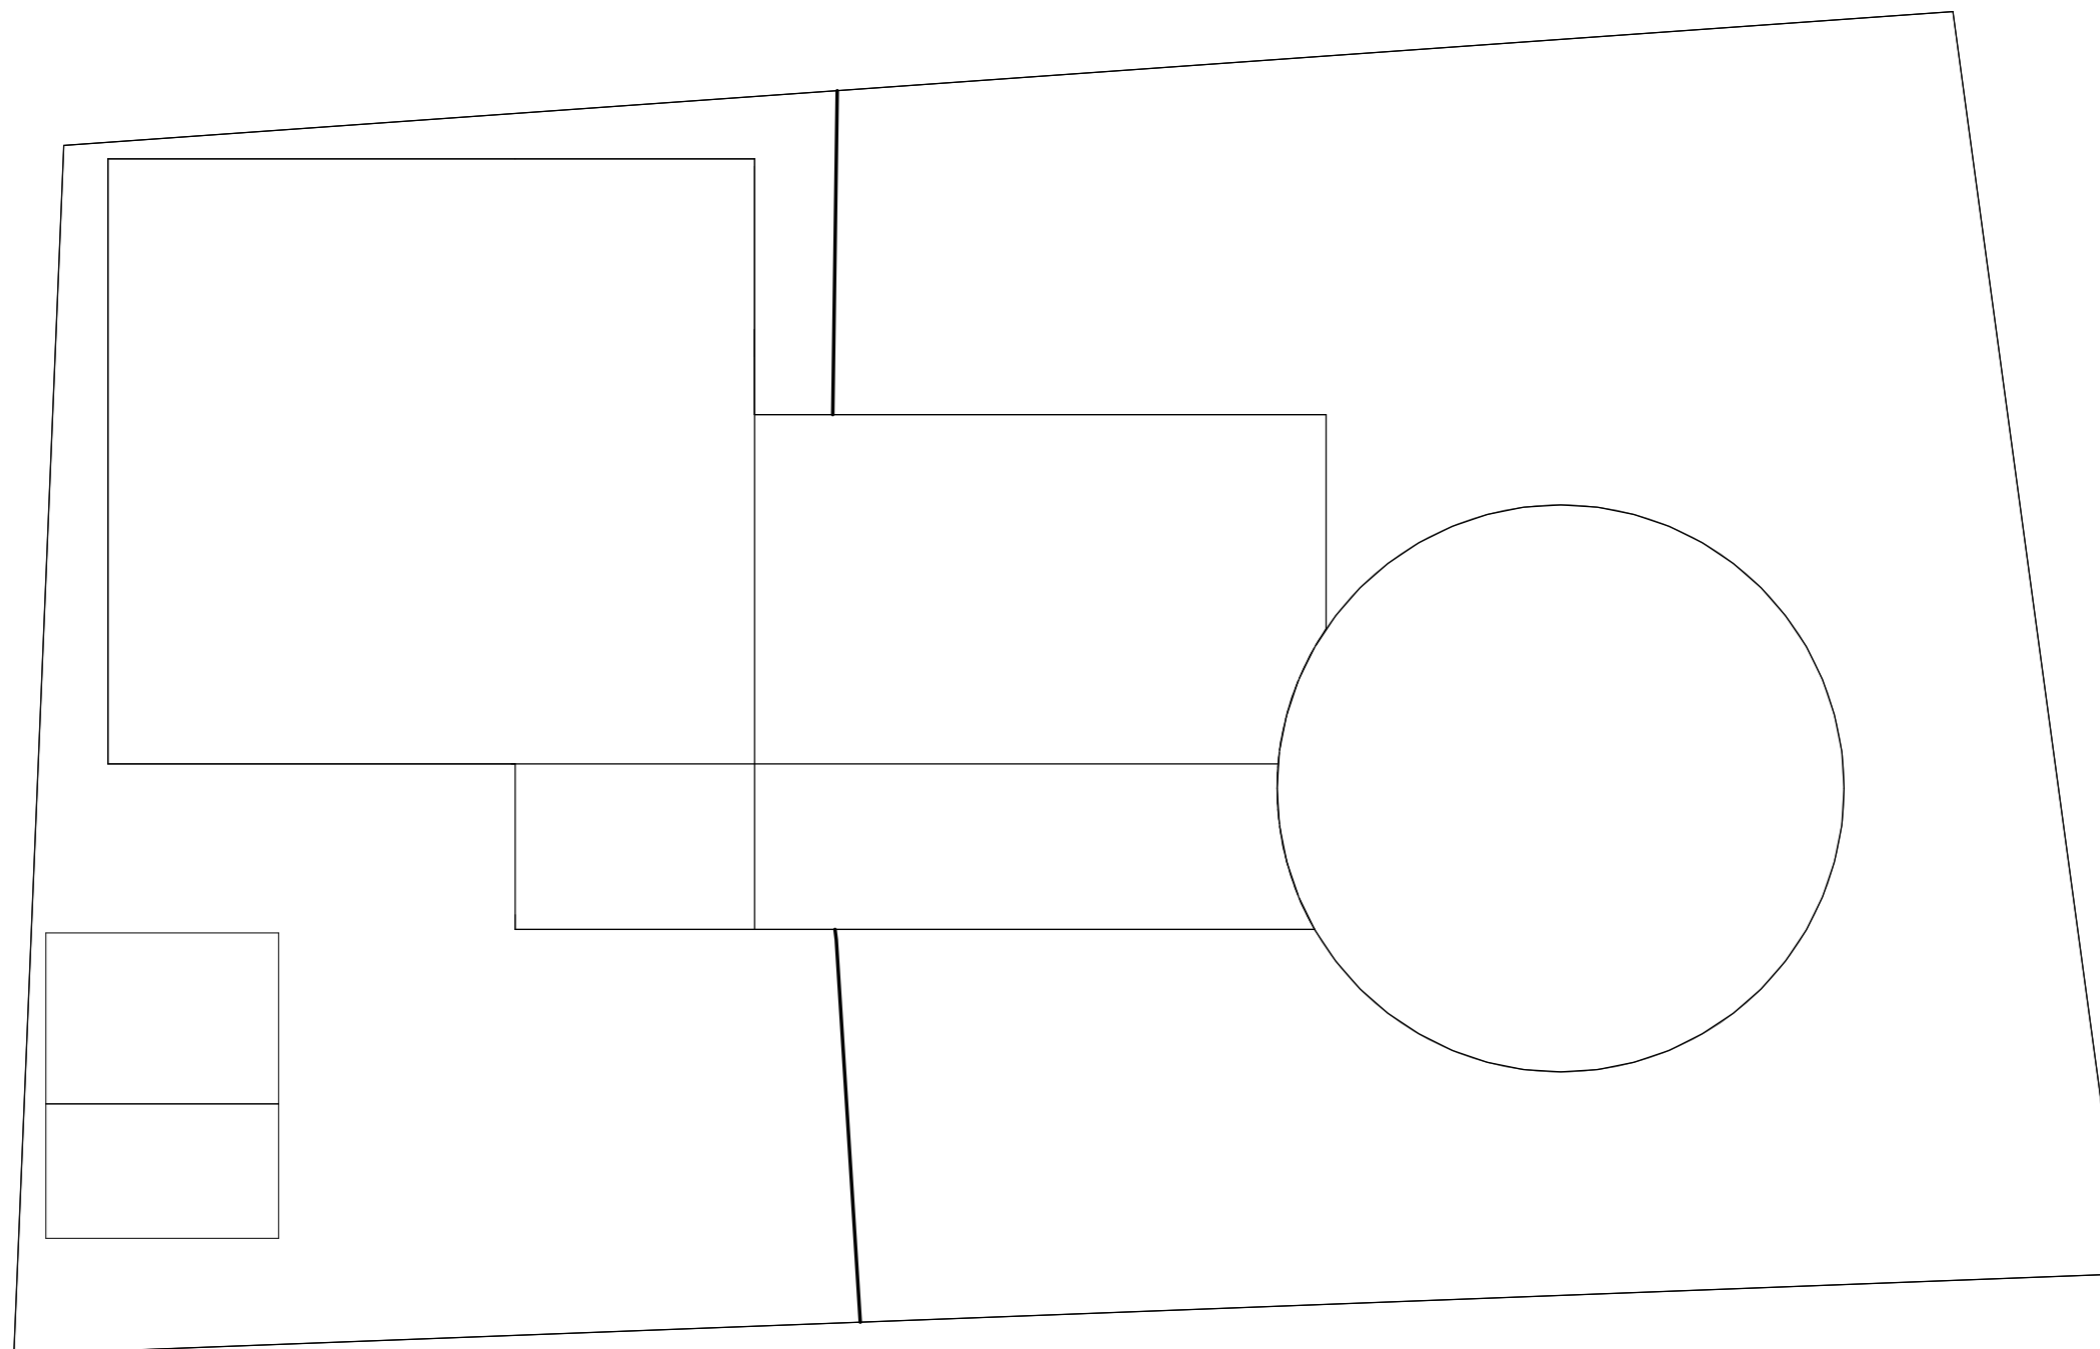

Revision:

Tegn/Godk:

Dato:

Sag:
Nysøvænget 15

Tegn. nr.

A103

Bygherre:
Terslev vandværk. Tilbygning

Emne:
Site

Mål: 1 : 100

Format:

Tegn/Godk: RR

Kontrol: KO


Sag nr.: 17.115

Dato: 09/21/2017

Kim Olsson A/S
Rådgivende ingeniører FRI

Solrød Center 80, 2. sal • 2680 Solrød Strand
www.kim-olsson.dk • Tlf. 56 14 73 00 • Fax 56 14 74 00

A104

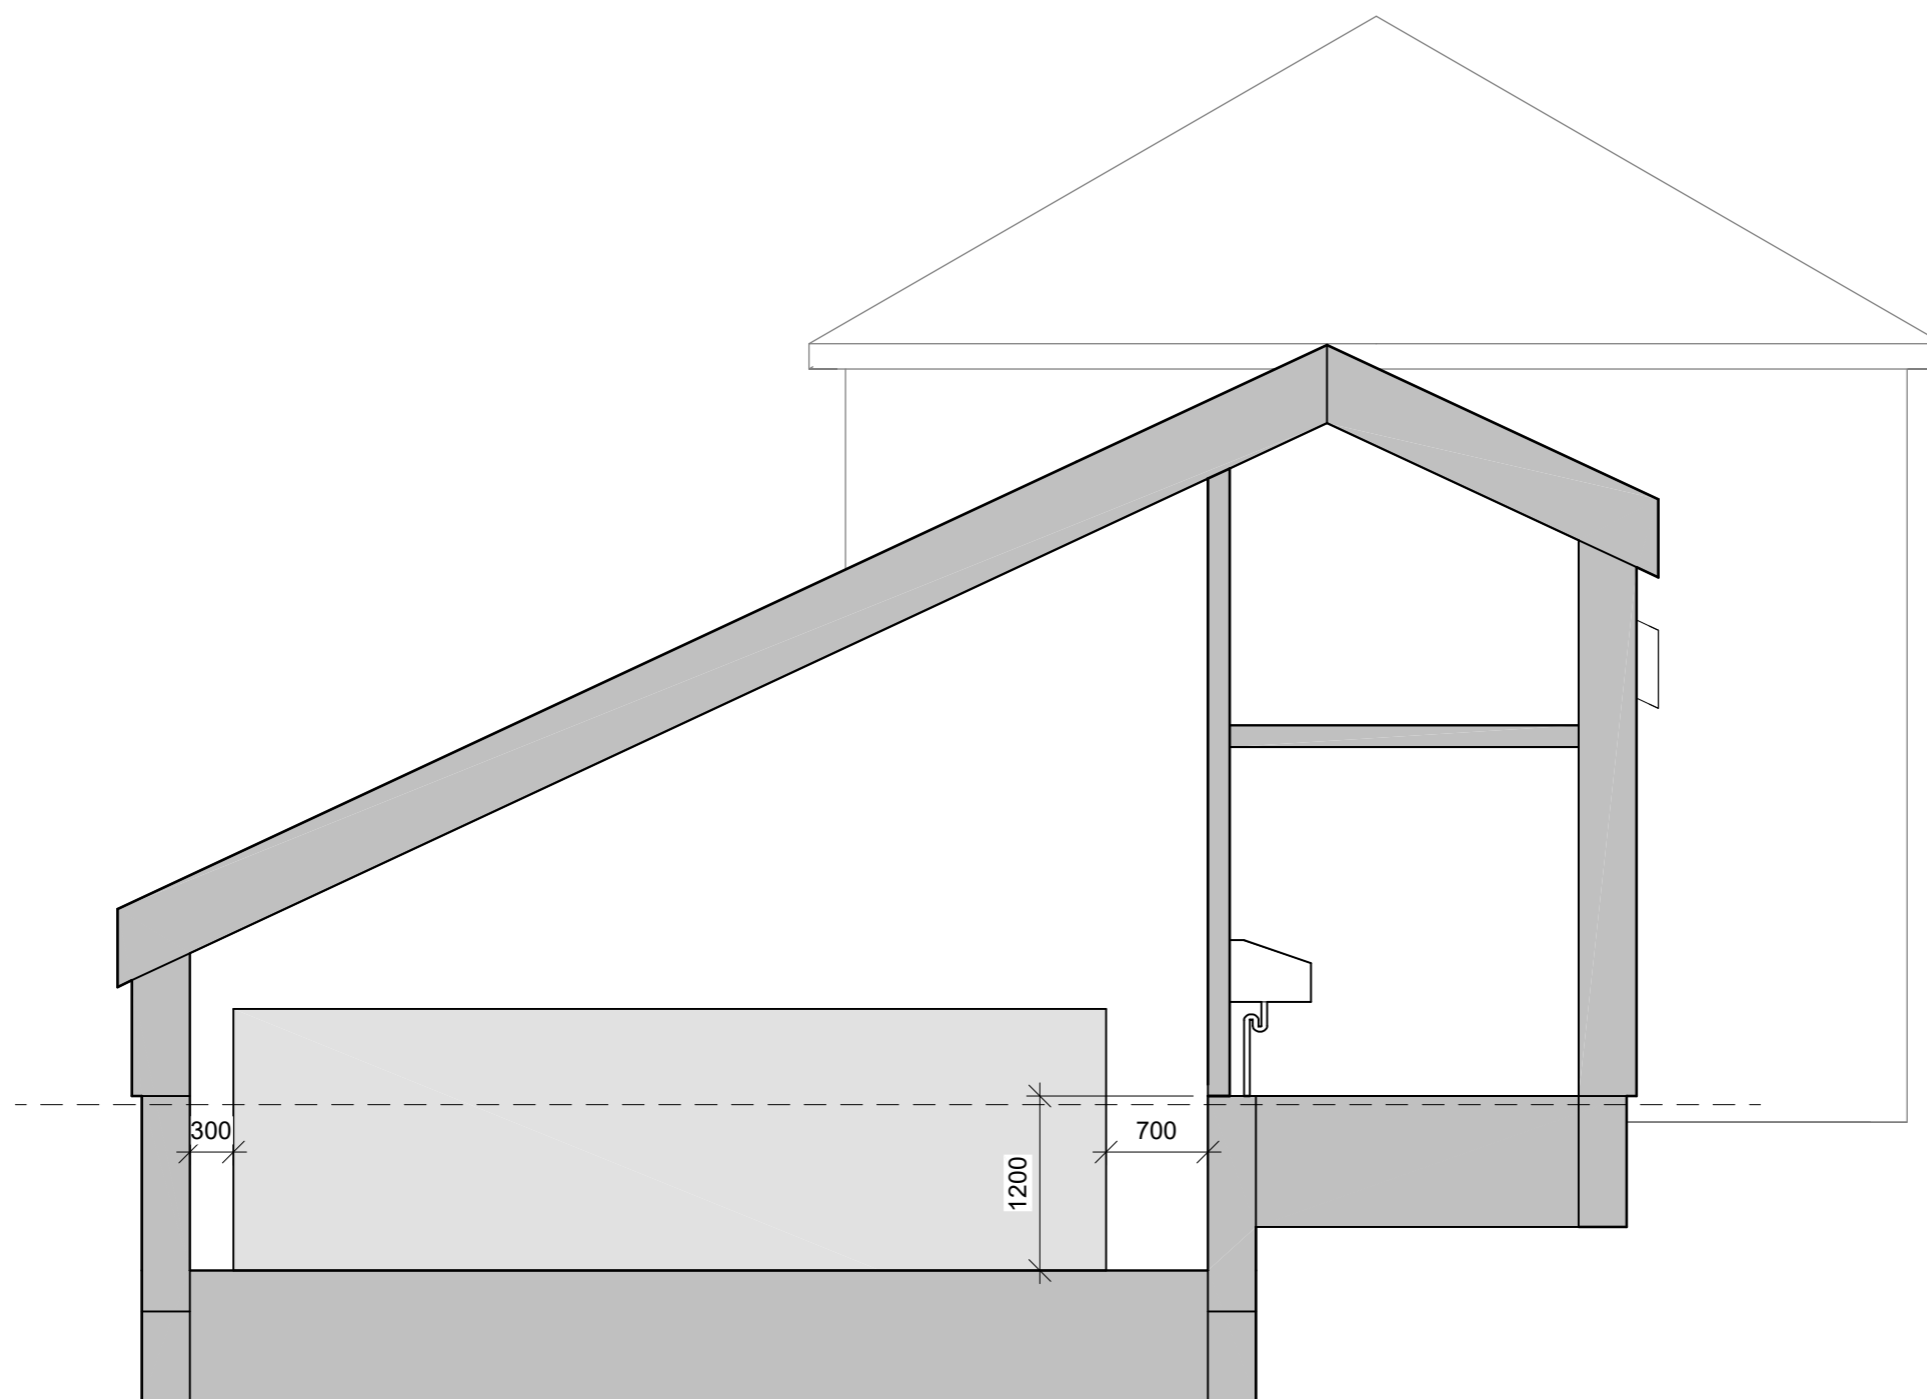

Revision:

Tegn/Godk:

Dato:

Sag:

Nysøvænget 15

Tegn. nr.

A104

Bygherre:

Terslev vandværk. Tilbygning

Emne:

Snit A-A

Mål: 1 : 50

Format:

Tegn/Godk: RR

Kontrol: KO

Sag nr.: 17.115

Dato: 09/21/2017

Kim Olsson A/S

Rådgivende ingeniører FRI

Solrød Center 80, 2. sal • 2680 Solrød Strand
www.kim-olsson.dk • Tlf. 56 14 73 00 • Fax 56 14 74 00